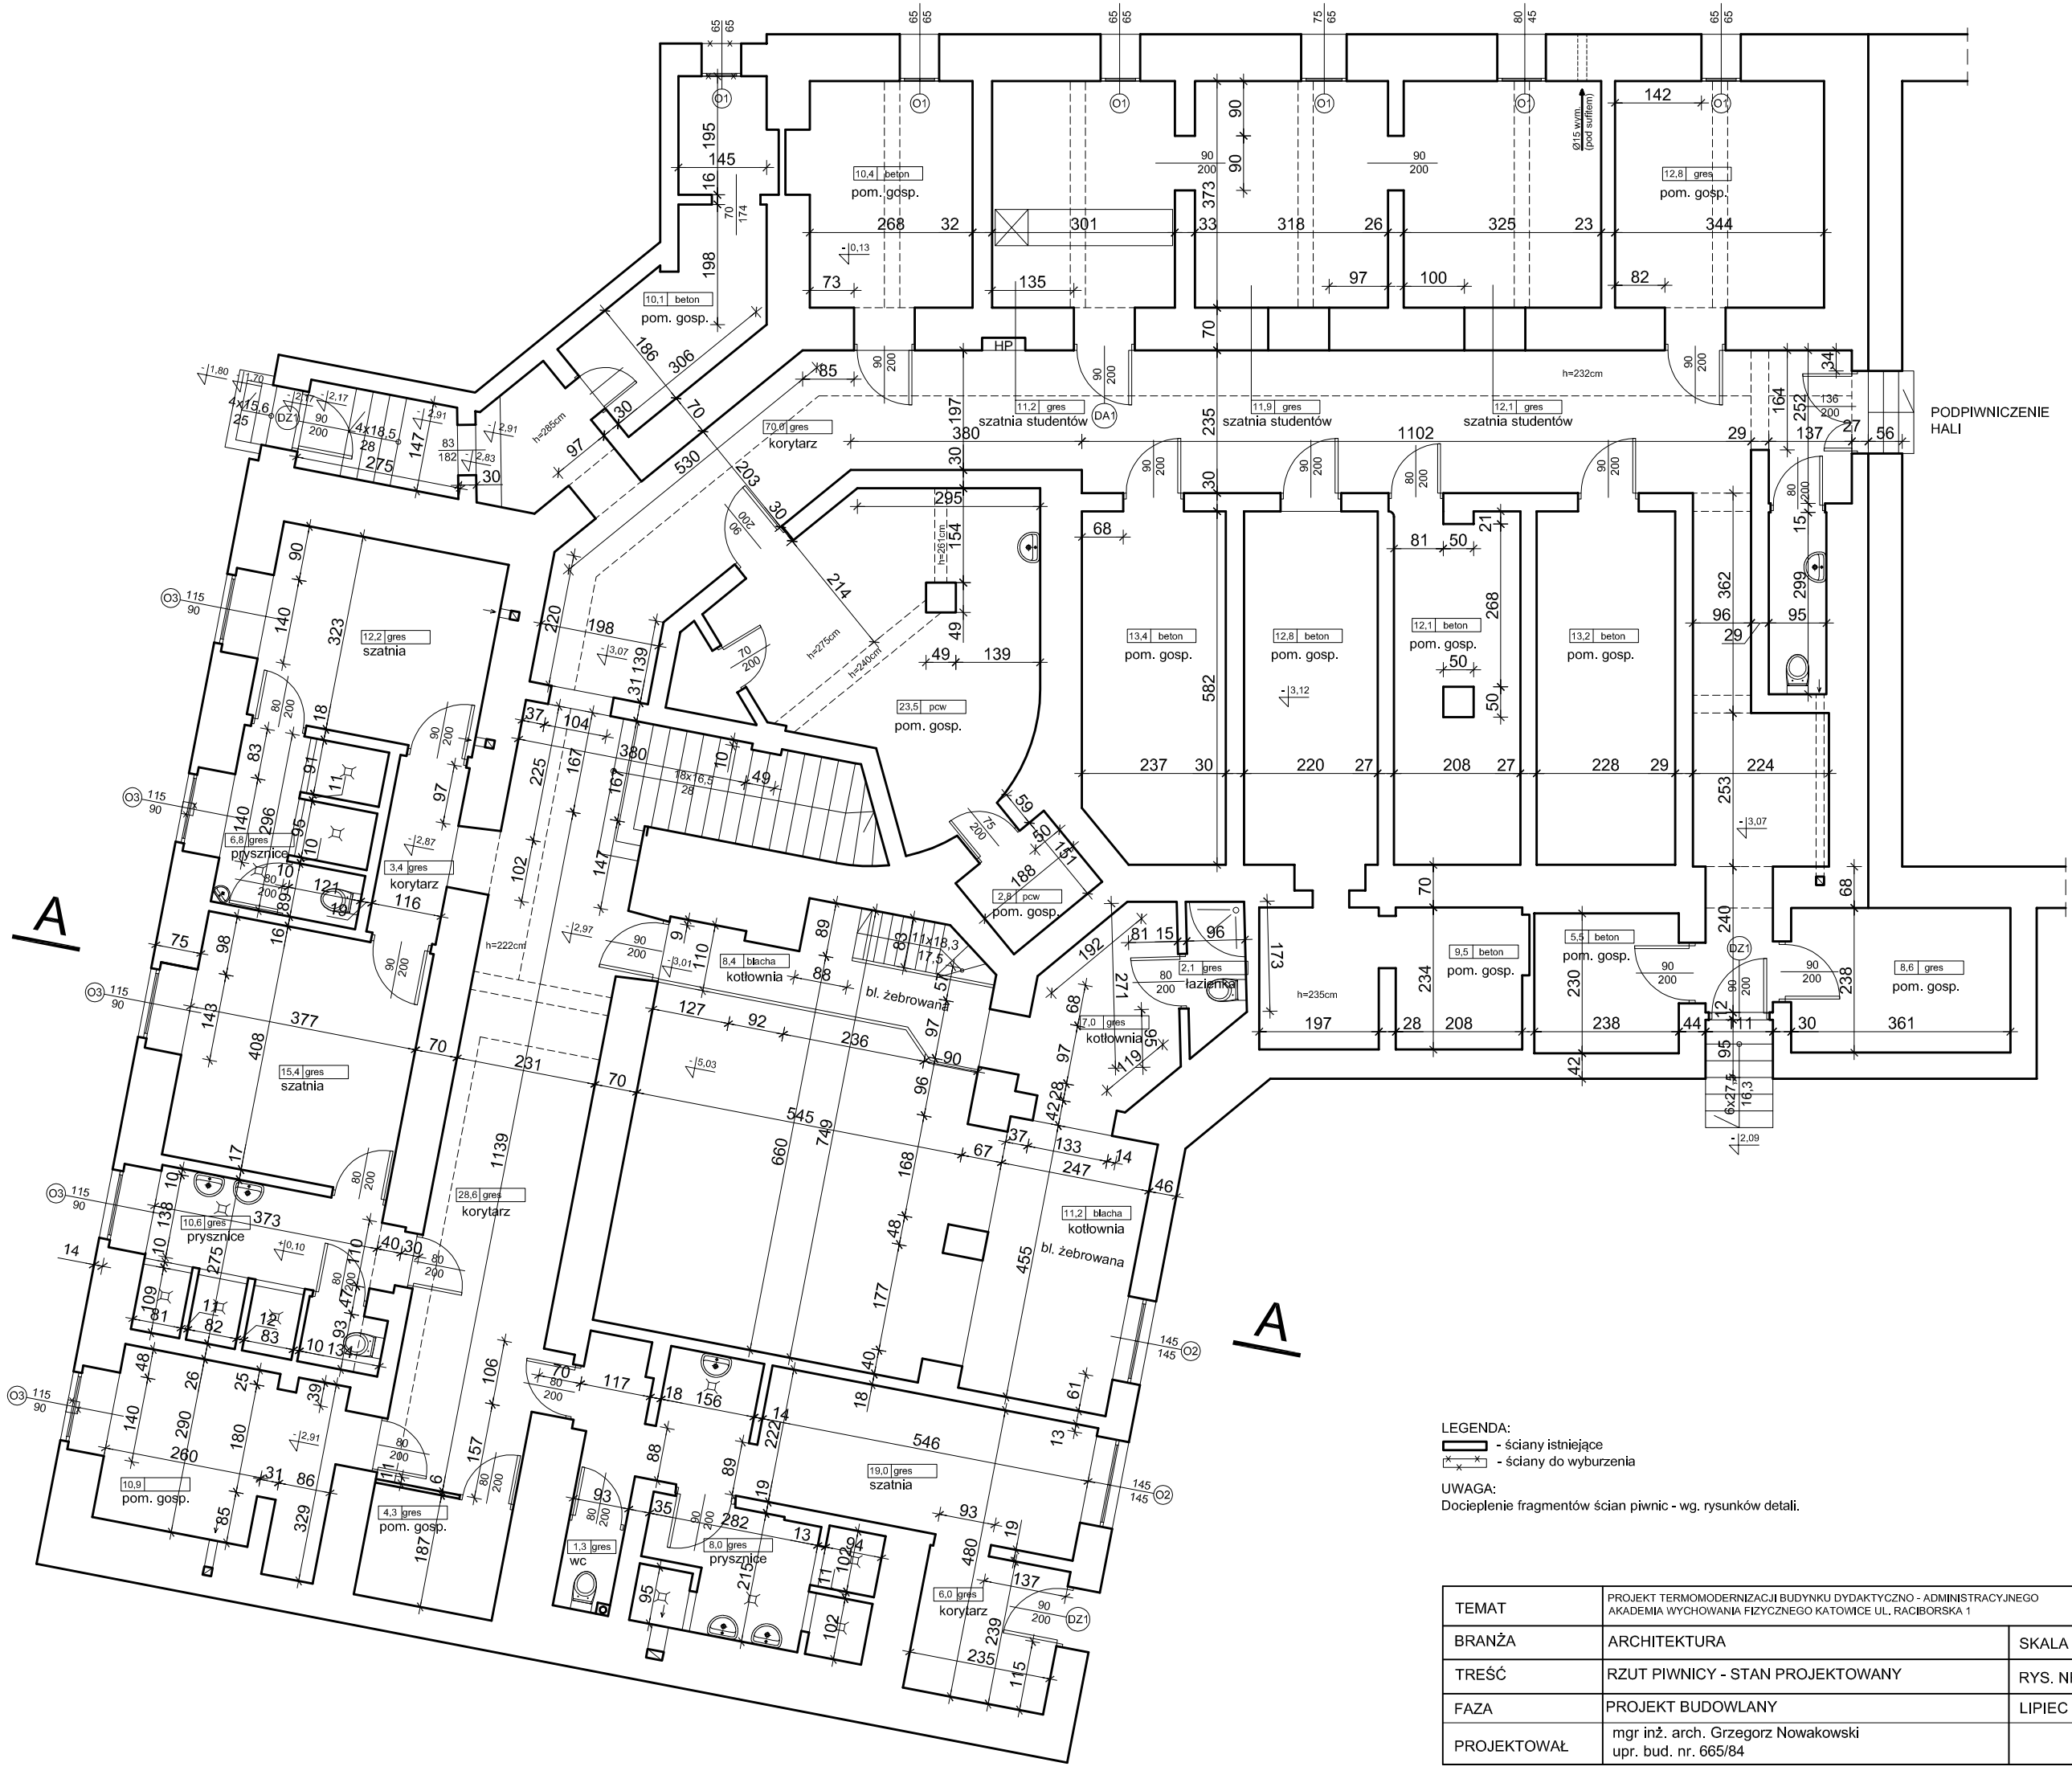

LEGENDA:
- ściany istniejące
- ściany do wyburzenia

UWAGA:
Docieplenie fragmentów ścian piwnic - wg. rysunków detali.

TEMAT	PROJEKT TERMOMODERNIZACJI BUDYNKU DYDAKTYCZNO - ADMINISTRACYJNEGO AKADEMIA WYCHOWANIA FIZYCZNEGO KATOWICE UL. RACIBORSKA 1		
BRANŻA	ARCHITEKTURA	SKALA	1:100
TREŚĆ	RZUT PIWNICY - STAN PROJEKTOWANY	RYS. NR	2
FAZA	PROJEKT BUDOWLANY	LIPIEC 2019	
PROJEKTOWAŁ	mgr inż. arch. Grzegorz Nowakowski upr. bud. nr. 665/84		